


# あしや夢リアホール 舞台平面図 (A3 1/100)

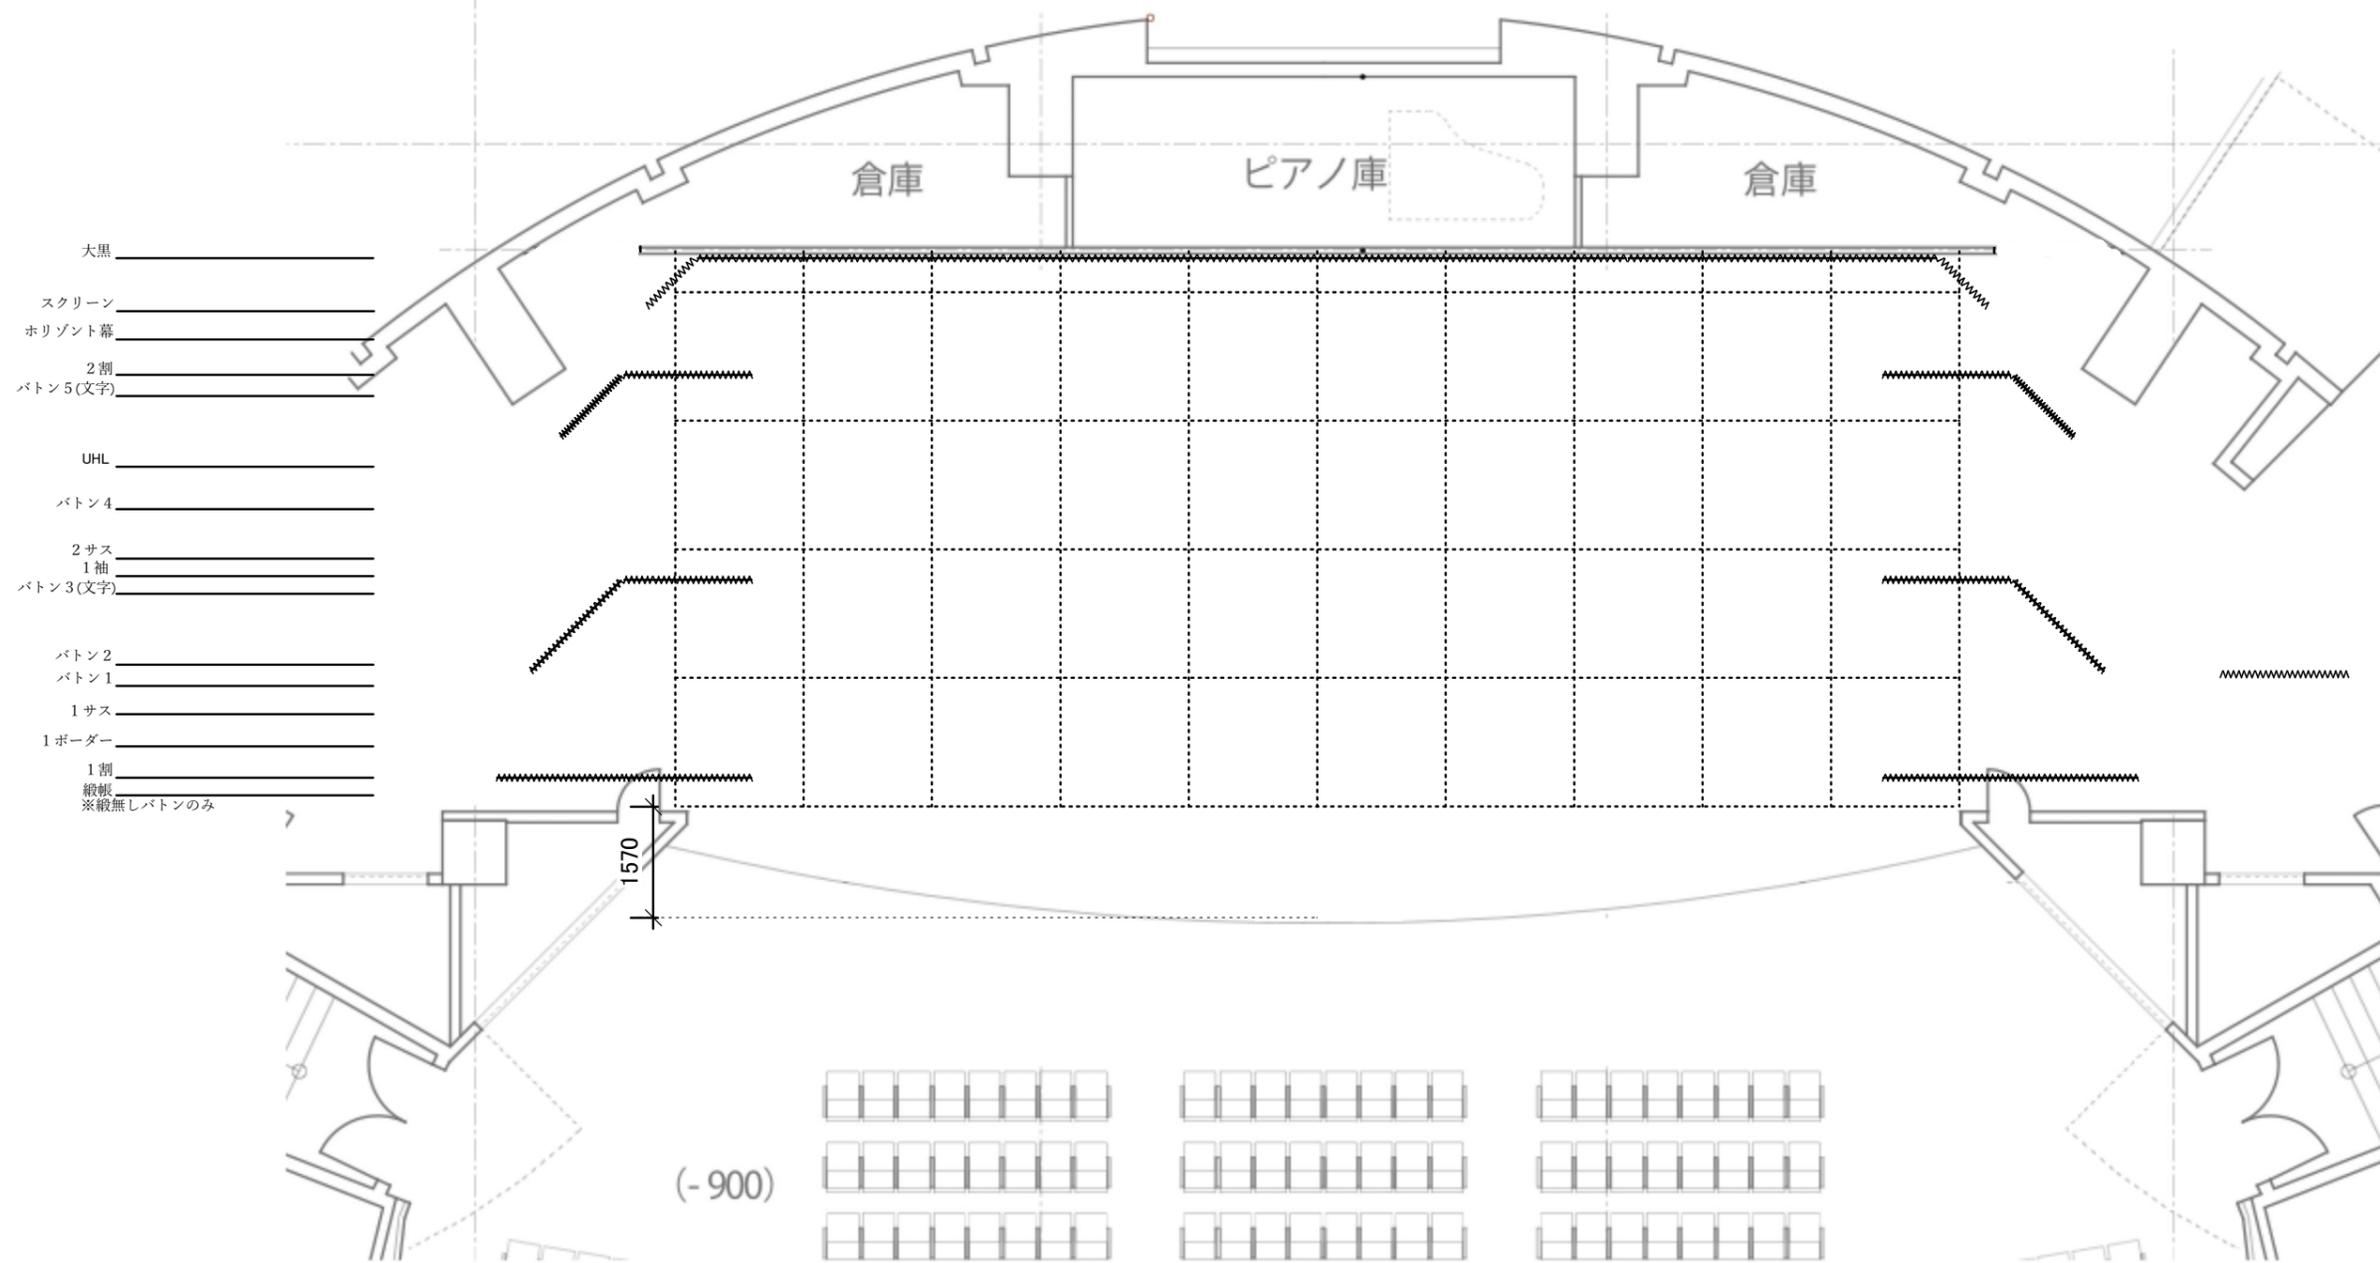

■ 芦屋町ポートルース事業局  
 ■ 有限会社ショーマンシップ