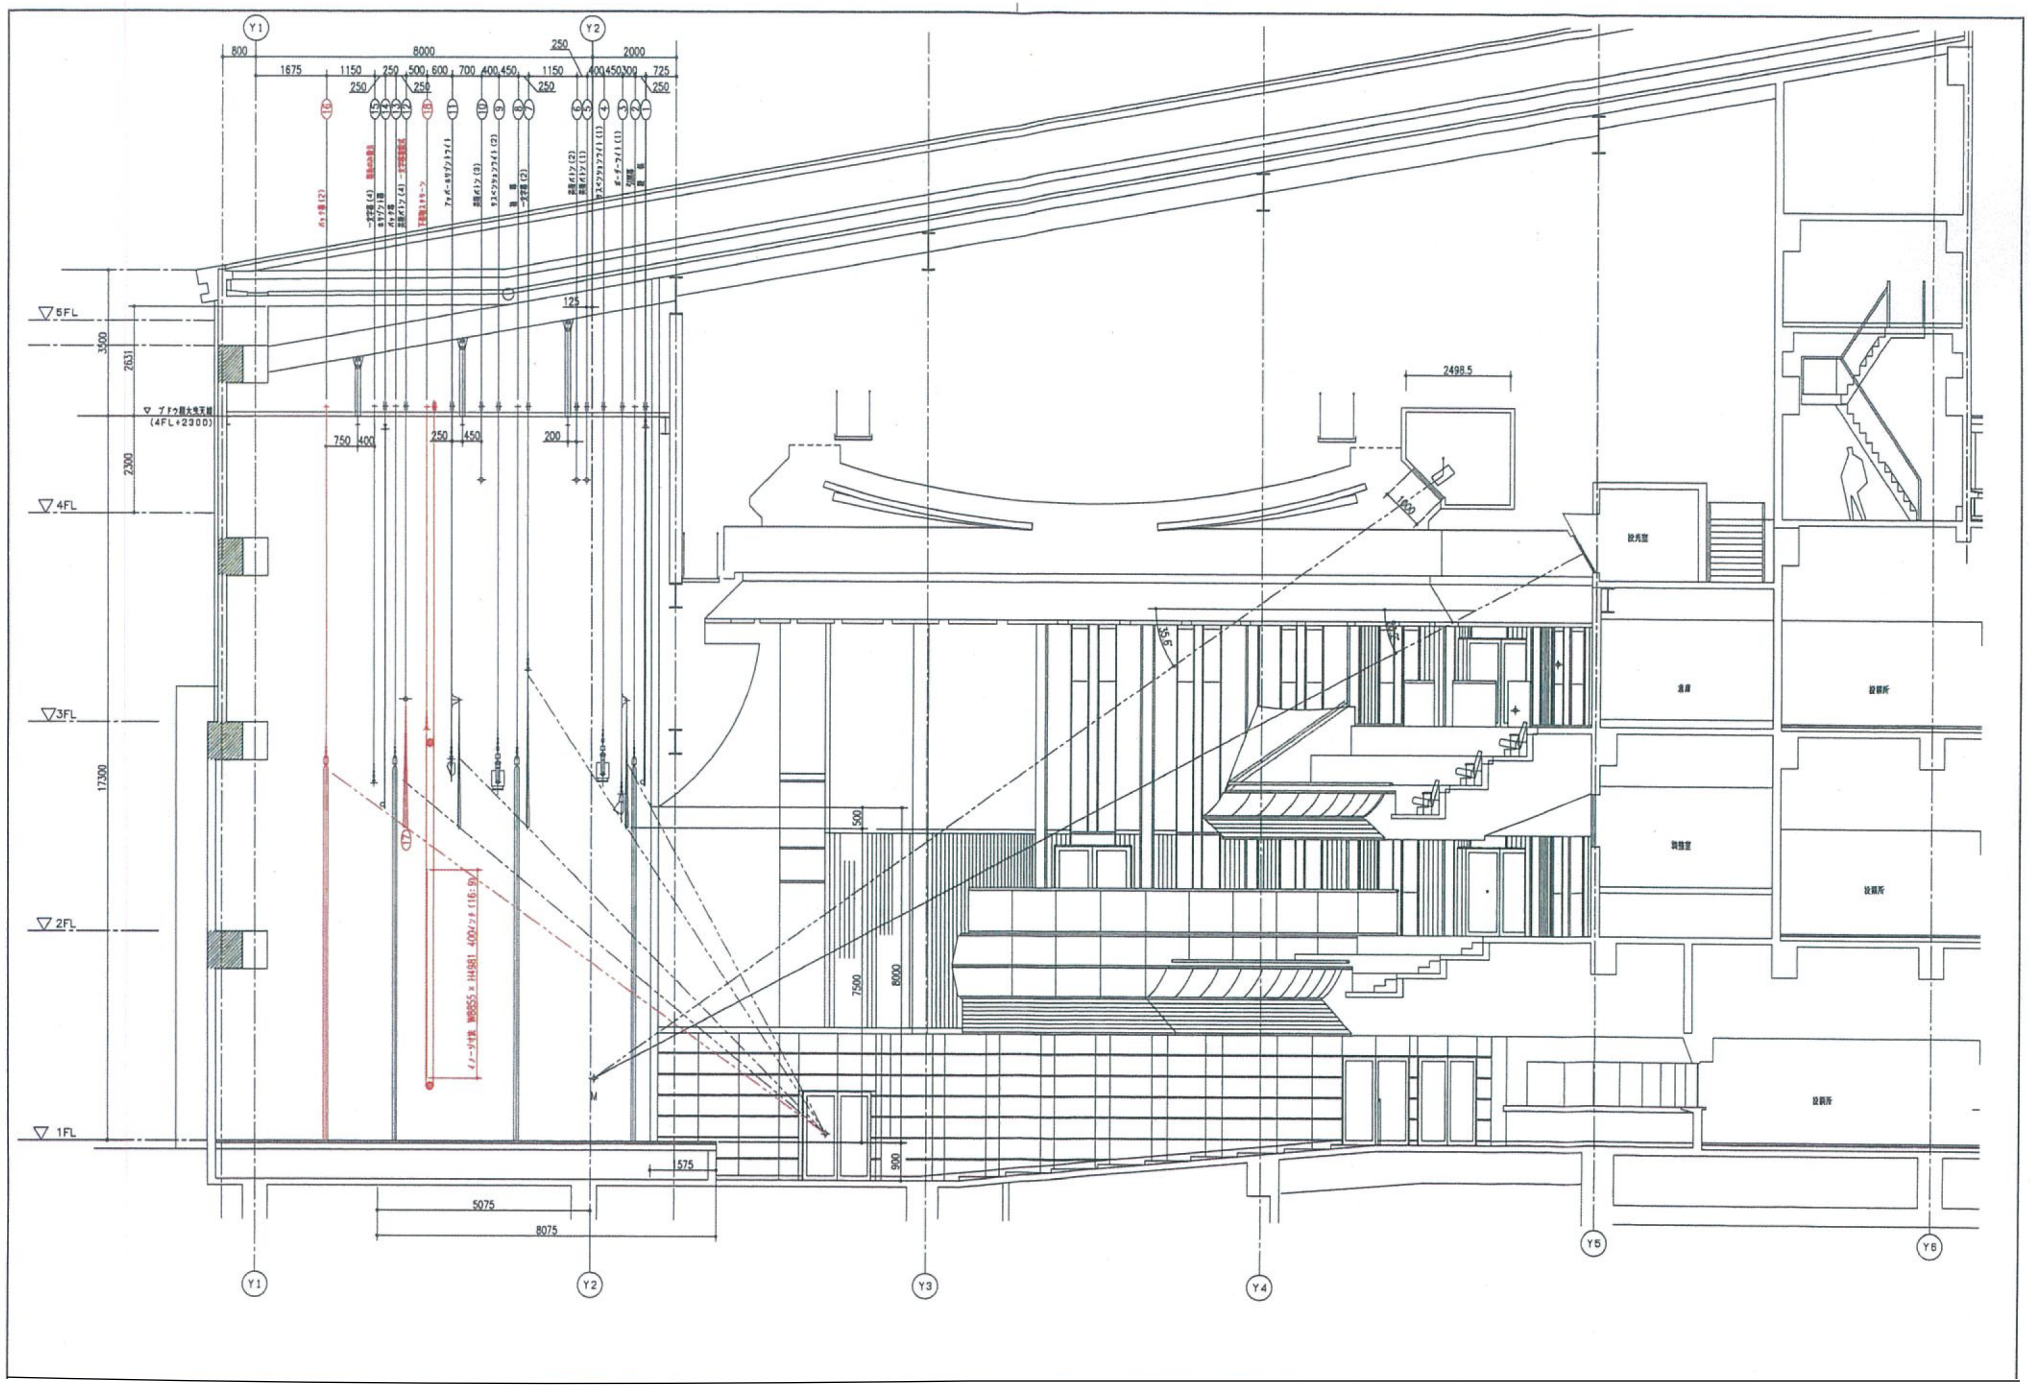
Y1
Y2
Y3
Y4
Y5
Y6
800
8000
2000
1675
1150
250
500
600
700
400
450
300
725
125
5FL
4FL
3FL
2FL
1FL
3500
2631
2300
17300
750
200
2498.5
1000
35.5
500
7500
8000
900
575
5075
8075
設備室
倉庫
設備所
装置室
設備所
設備所